




平面図

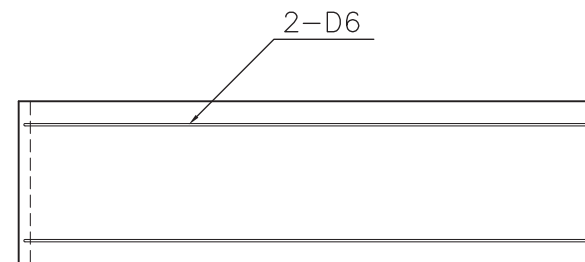

配筋図

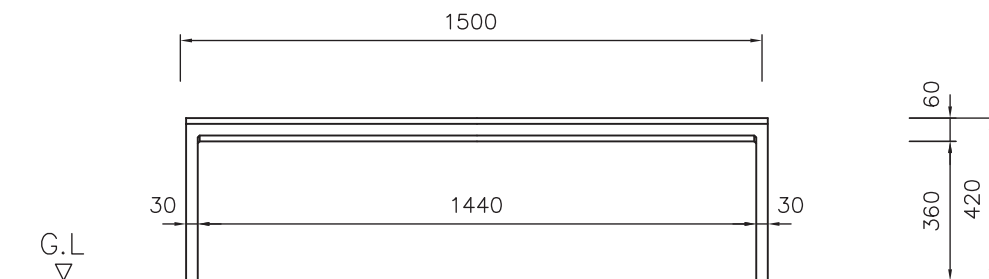


立面図

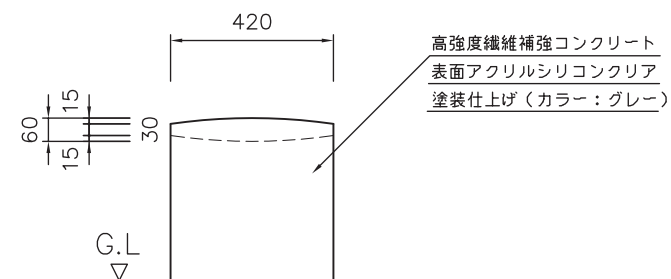


側面図


品名	ベンチ nuno	品番	NUNO-BE15-B1	縮尺	1 : 15 (A3サイズ)	規格 寸法	W1500×D420×GLH420		02
----	----------	----	--------------	----	-------------------	----------	-------------------	--	----

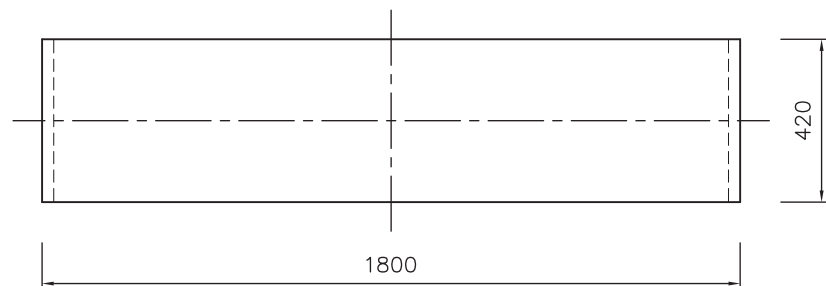


平面図

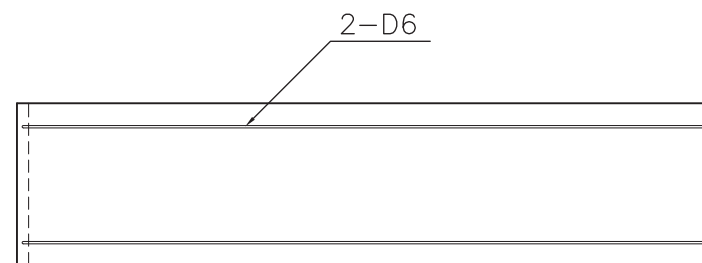

配筋図

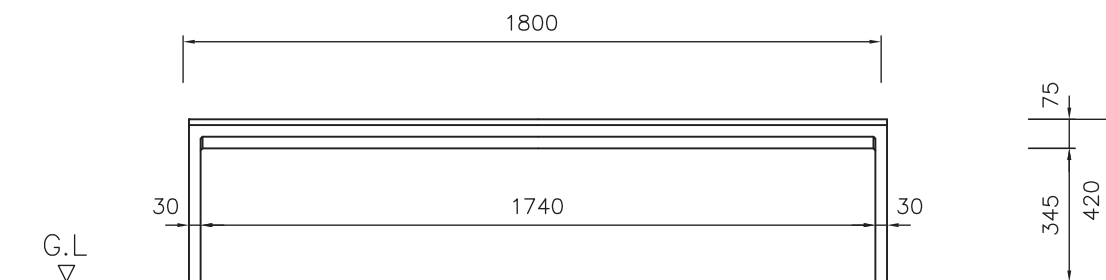


立面図

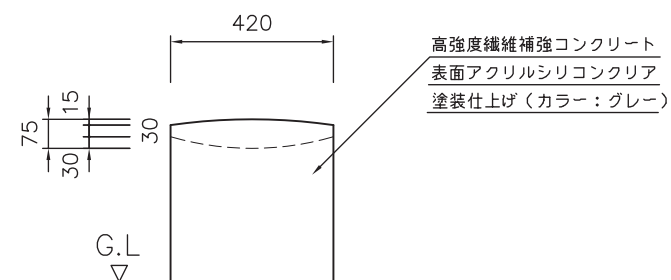


側面図


品名	ベンチ nuno	品番	NUNO-BE18-B1	縮尺	1:15 (A3サイズ)	規格 寸法	W1800×D420×GLH420		02
----	----------	----	--------------	----	-----------------	----------	-------------------	--	----

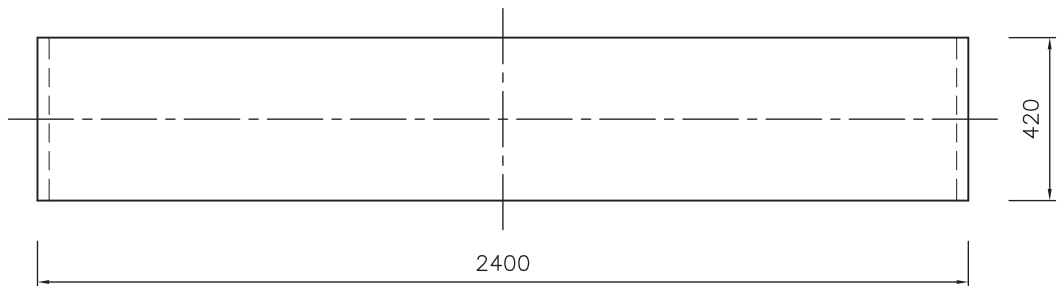


平面図

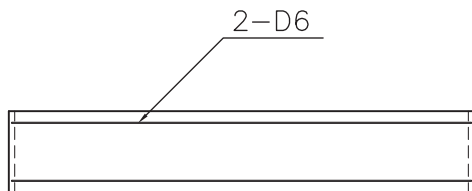

配筋図

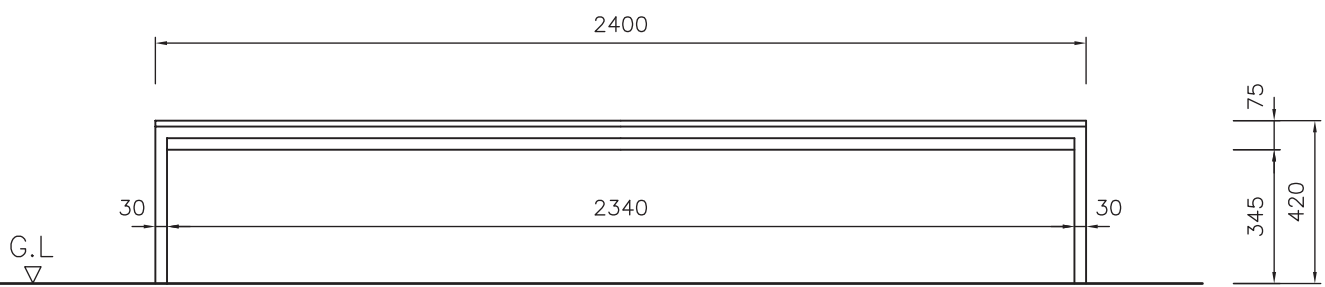

立面図

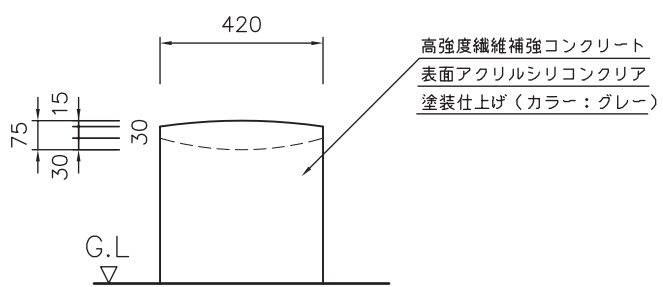

側面図

品名	ベンチ nuno	品番	NUNO-BE24-B1	縮尺	1 : 1 5 (A 3 サイズ)	規格 寸法	W2400×D420×GLH420		02
----	----------	----	--------------	----	------------------------	----------	-------------------	--	----